


LAGEPLAN UND GRUNDRISSSE

LAGEPLAN

ZEICHNERISCHER TEIL (§ 4 LBOVVO)

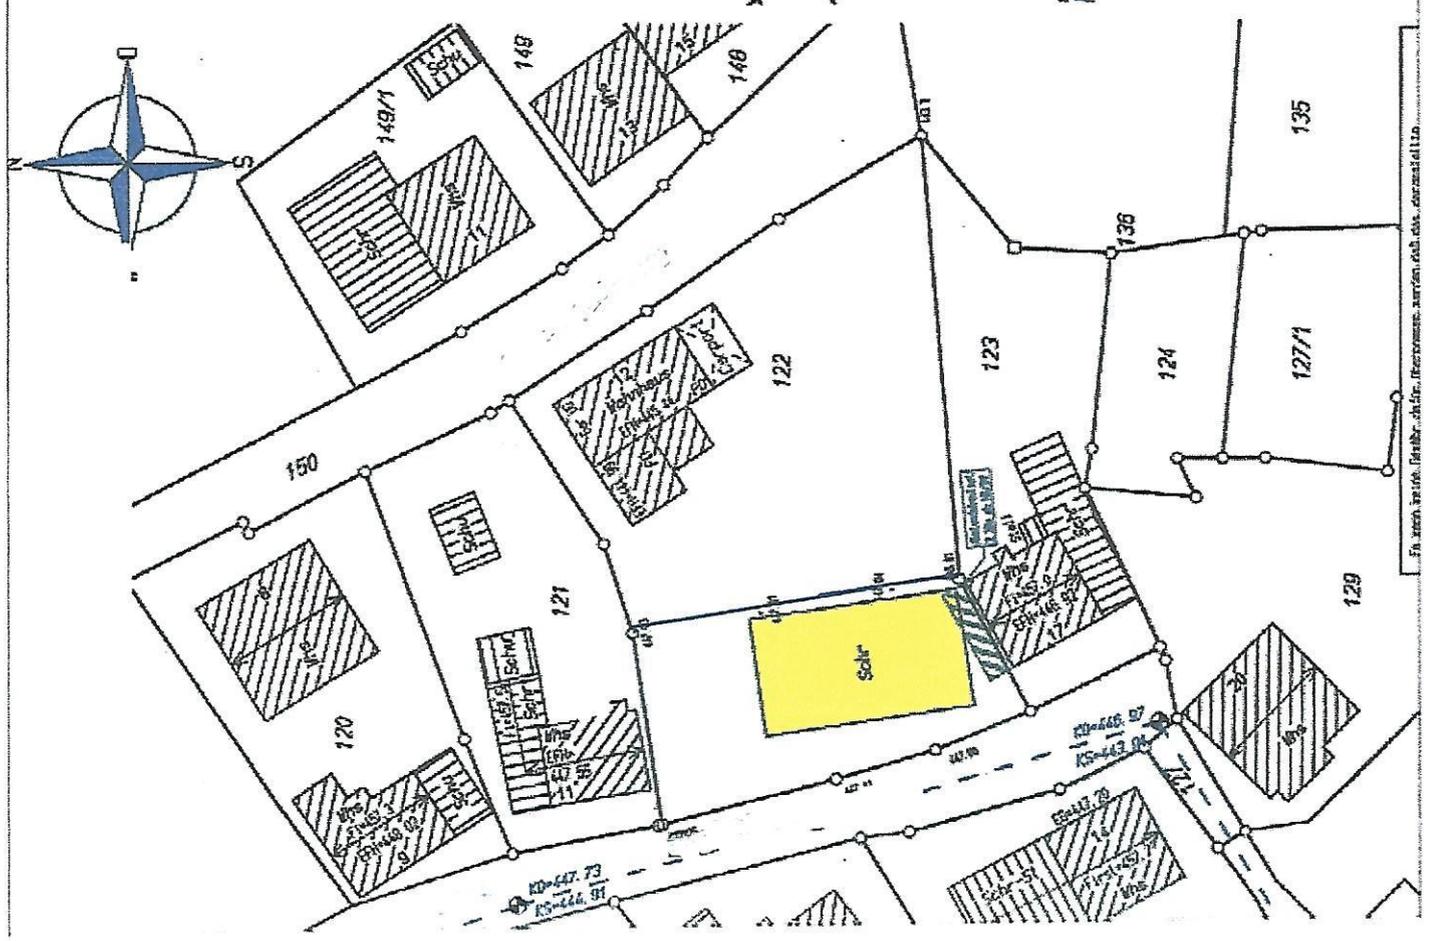

1: 500